

Oversikt perspektiver

perspektiv 2

perspektiv 4

perspektiv 3

perspektiv 1

Kun tegninger merket "arbeidstegninger" kan benyttes som produksjonstegninger.
 Opphavsrett: Tegninger kan ikke benyttes annerledes eller i en annen sammenheng enn forutsatt uten skriftlig samtykke fra
 BIM med ArchiCAD 24 NOR Filplassering: BIMcloud: on-as - BIMcloud as a Service/23 087 Tørsetmarka/Landskapsmodell

Rev	Nr	Beskrivelse	Dato	Sign	Kontr





Orkdalsveien 82
 7300 Orkanger
 tlf 72 48 40 20
 www.on-as.no

Tegning
Oversikt perspektiv
Landskapsanalyse Tørsetmarka
Tørsetmarka vest
6657 Rindal



Fase. Søknad		Dato opprettet 06.07.2023	Gnr./Bnr./Festenr. 68/3/0/0 m.fl	Mål: 1:20000	Tegningsnr. A10-10
Størrelse: A3	Prosjektnr. 23 087	Sign.	Kontroll	Godkjent	Rev. ID

Perspektiv 1

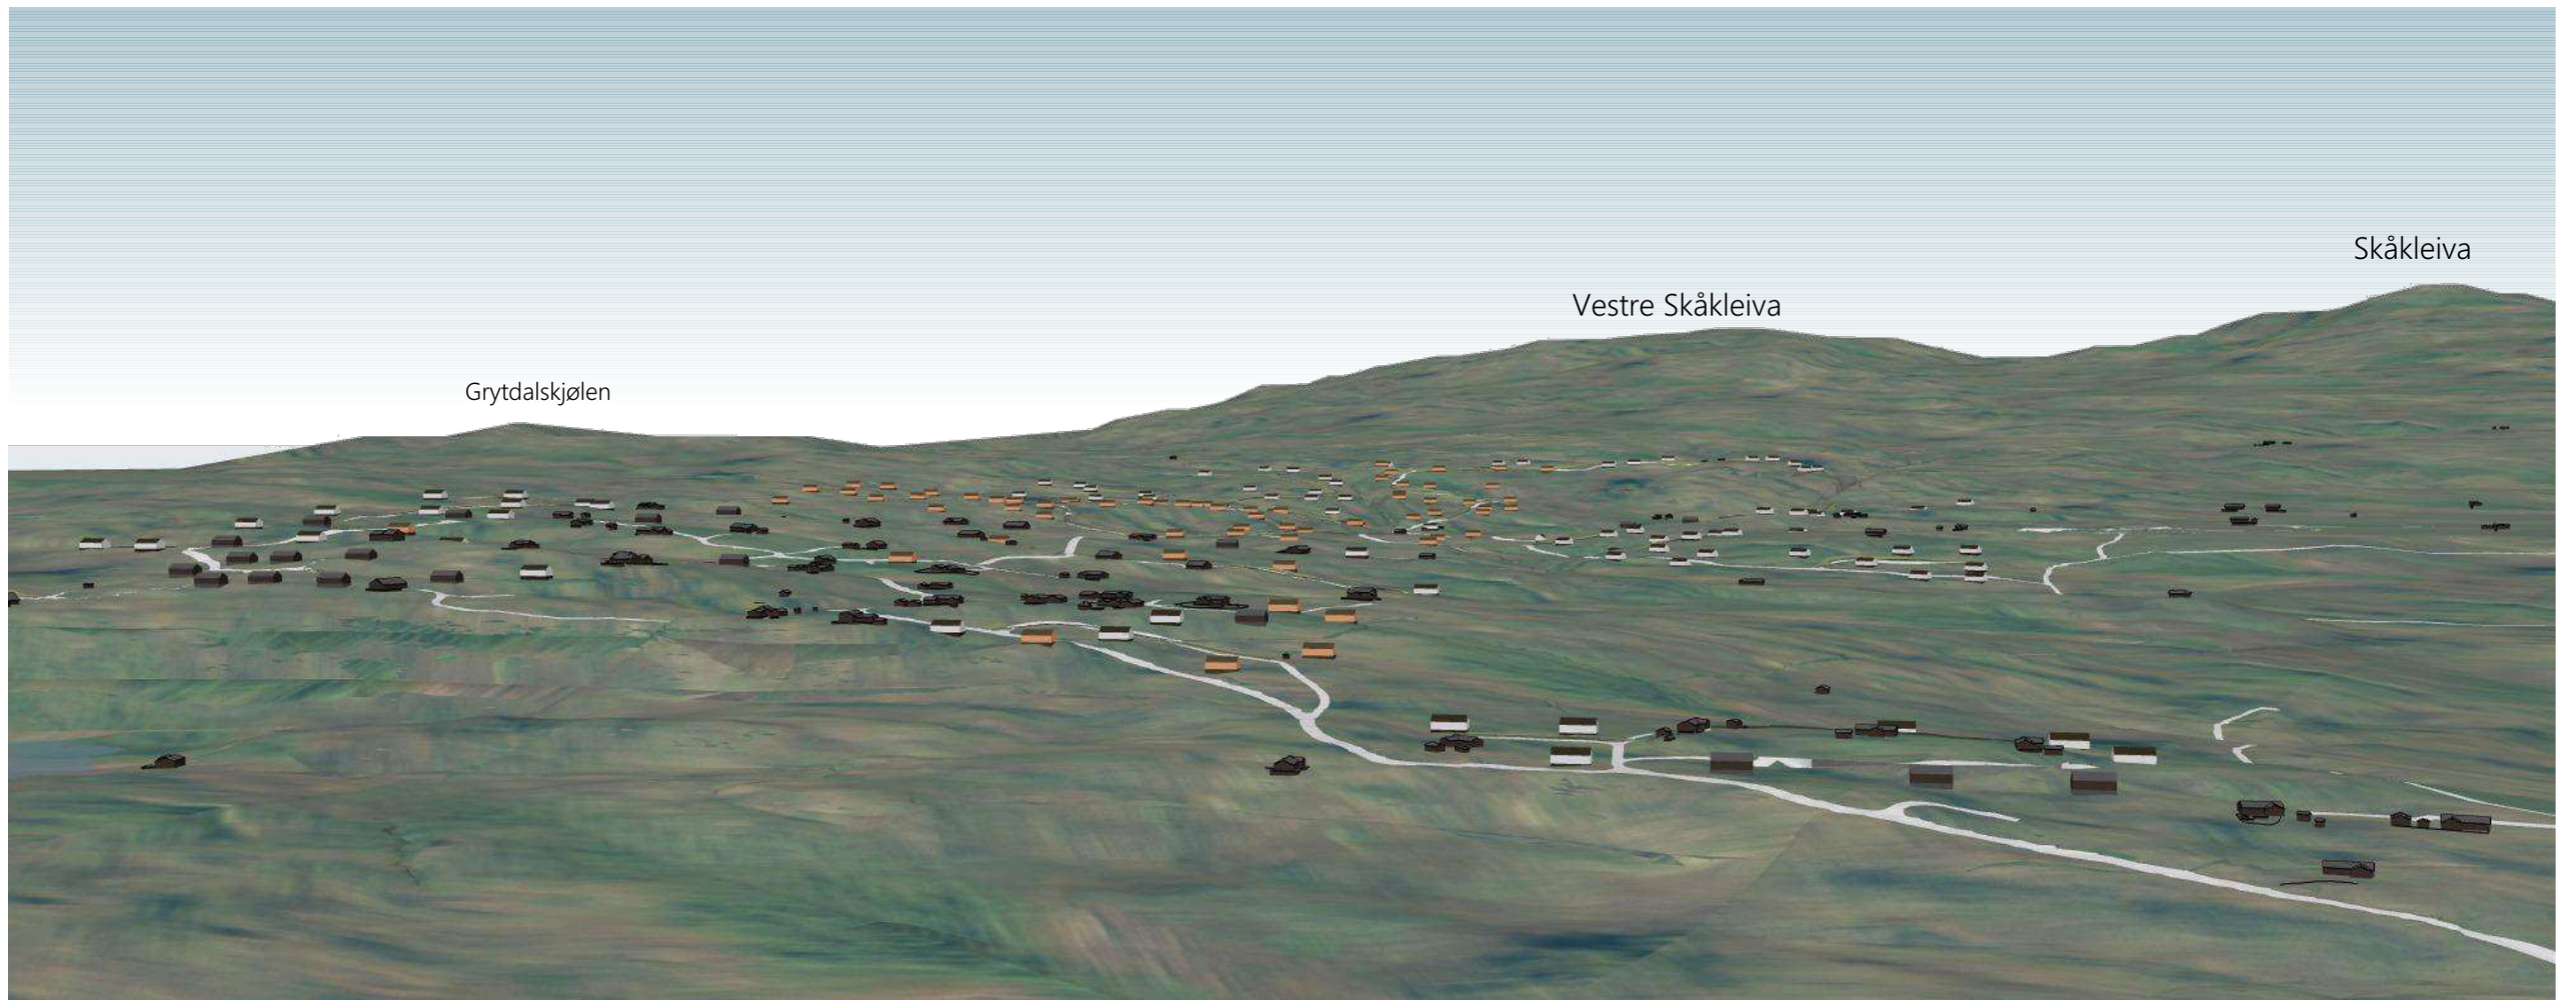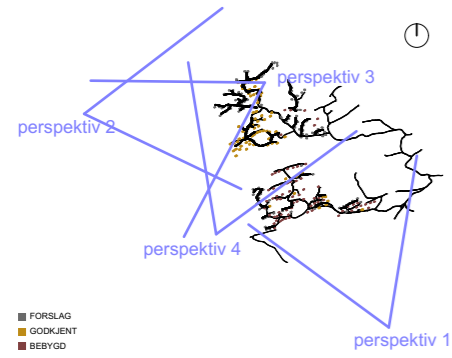

Planlagt bebyggelse - forslag ny plan

- eksisterende bebyggelse
- nytt - forslag fortetting
- godkjent i gjeldende plan

Kun tegninger merket "arbeidstegninger" kan benyttes som produksjonstegninger.
 Opphavsrett: Tegninger kan ikke benyttes annerledes eller i en annen sammenheng enn forutsatt uten skriftlig samtykke fra On AS.

BIM med ArchiCAD 24 NOR Filplassering: BIMcloud: on-as - BIMcloud as a Service/23 087 Tørsetmarka/Landskapsmodell

Rev	Nr	Beskrivelse	Dato	Sign	Kontr





Orkdalsveien 82
 7300 Orkanger
 tlf 72 48 40 20
 www.on-as.no

Tegning
Perspektiv 1-2
Landskapsanalyse Tørsetmarka
Tørsetmarka vest
6657 Rindal

Fase. Søknad		Dato opprettet 06.07.2023	Gnr./Bnr./Festenr. 68/3/0/0 m.fl	Mål:	Tegningsnr. A10-3
Størrelse: A3	Prosjektnr. 23 087	Sign.	Kontroll	Godkjent	Rev. ID

Perspektiv 2

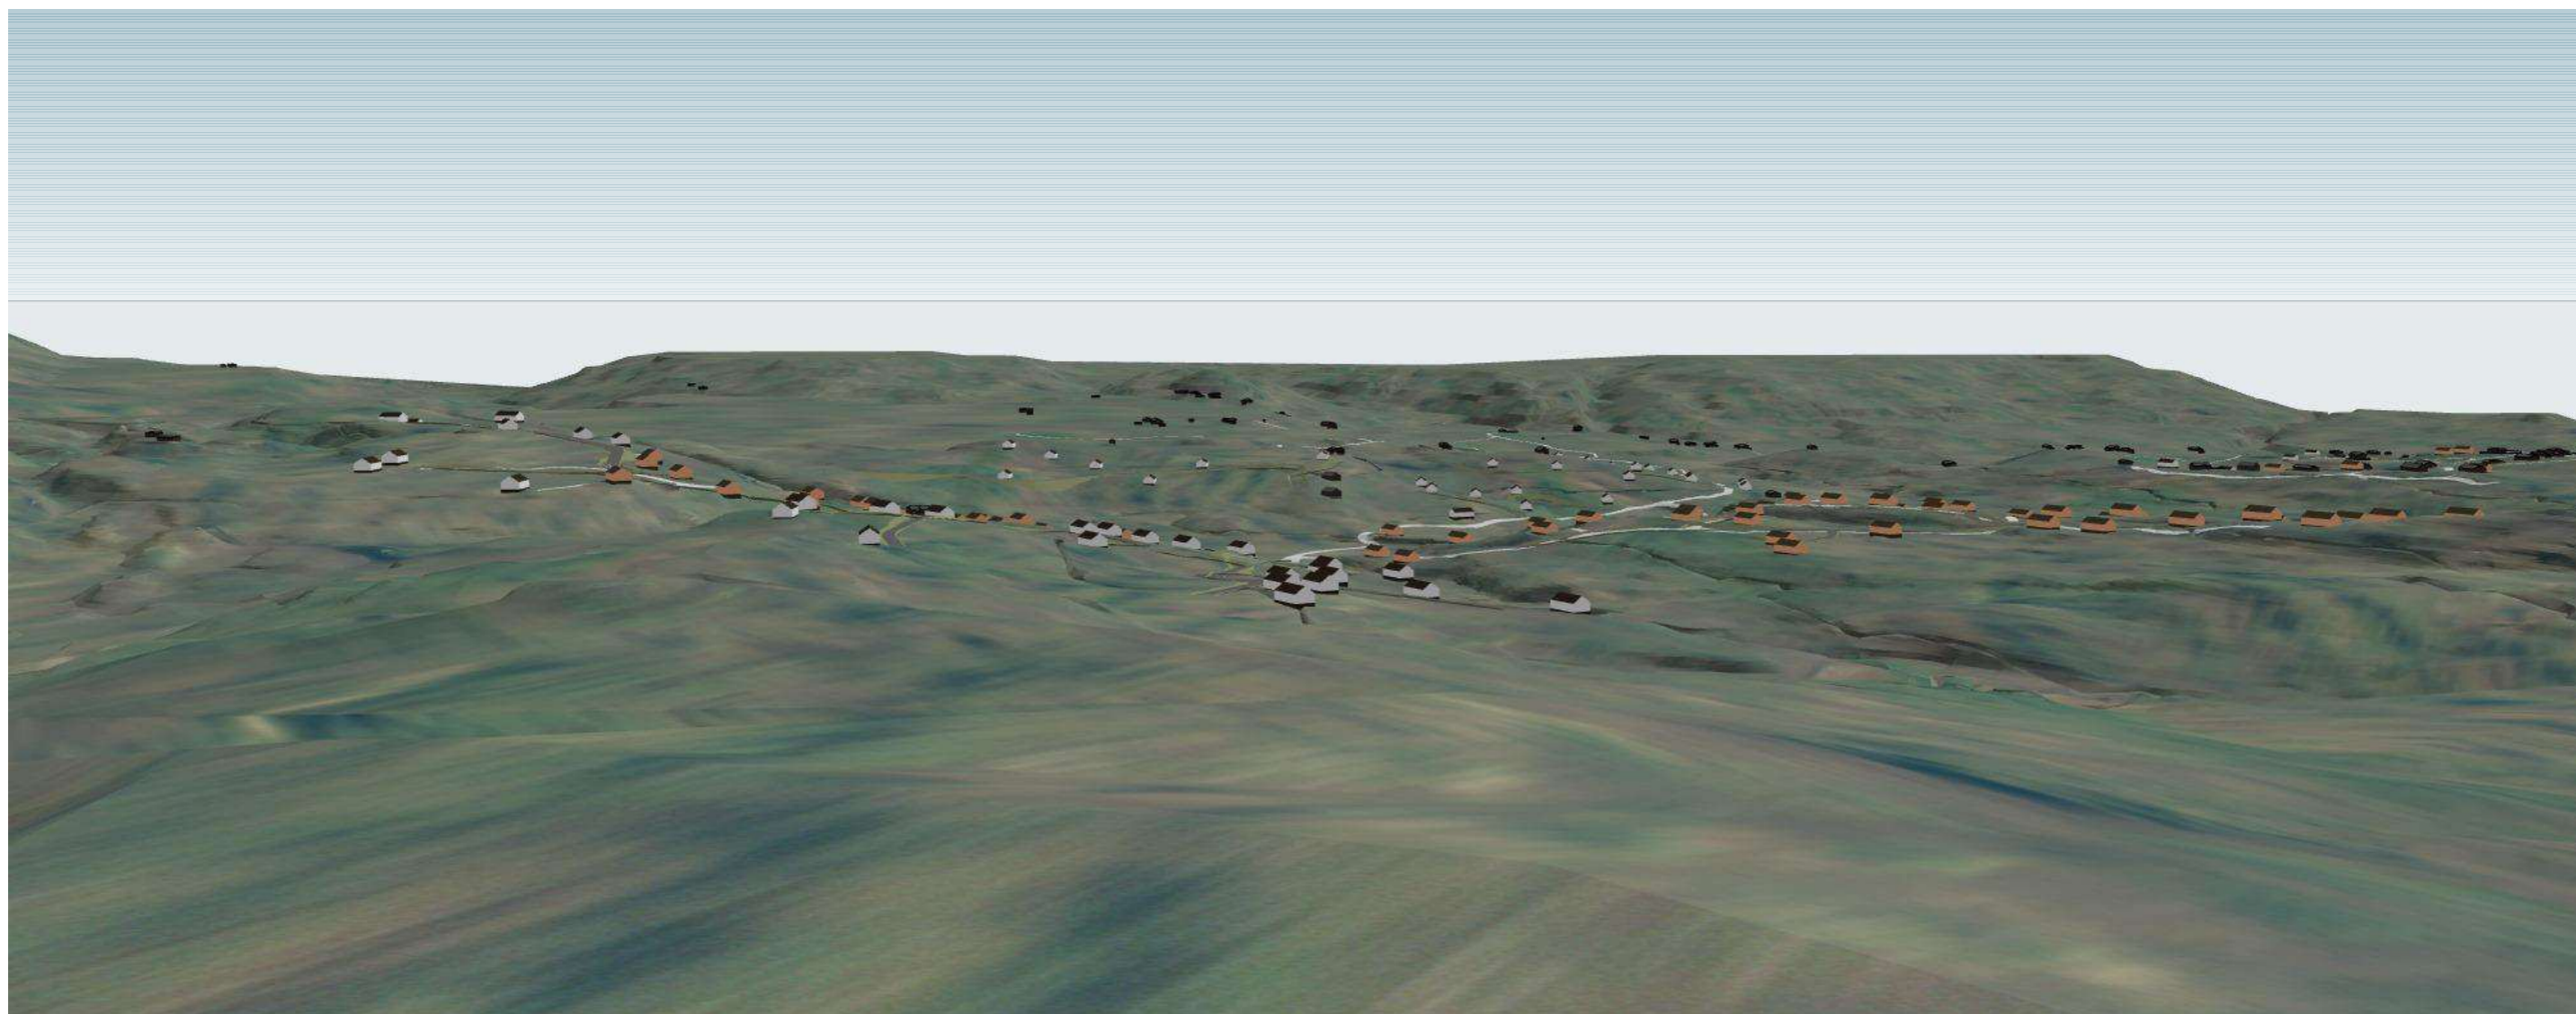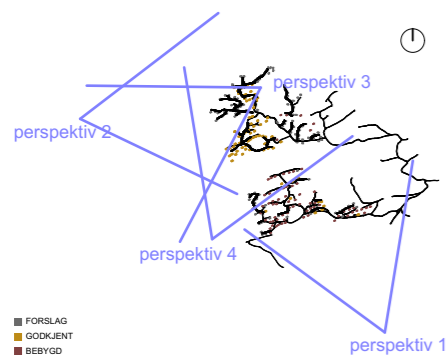

Planlagt bebyggelse - forslag ny plan

eksisterende bebyggelse

nytt - forslag fortetting

godkjent i gjeldende plan

Kun tegninger merket "arbeidstegninger" kan benyttes som produksjonstegninger.
 Opphavsrett: Tegninger kan ikke benyttes annerledes eller i en annen sammenheng enn forutsatt uten skriftlig samtykke fra On AS.
 BIM med ArchiCAD 24 NOR Filplassering: BIMcloud: on-as - BIMcloud as a Service/23 087 Tørsetmarka/Landskapsmodell

Rev	Nr	Beskrivelse	Dato	Sign	Kontr





Orkdalsveien 82
 7300 Orkanger
 tlf 72 48 40 20
 www.on-as.no

Tegning
Perspektiv 2-2
Landskapsanalyse Tørsetmarka
Tørsetmarka vest
6657 Rindal

Fase. Søknad		Dato opprettet 06.07.2023	Gnr./Bnr./Festenr. 68/3/0/0 m.fl	Mål:	Tegningsnr. A10-5
Størrelse: A3	Prosjektnr. 23 087	Sign.	Kontroll	Godkjent	Rev. ID

Perspektiv 3

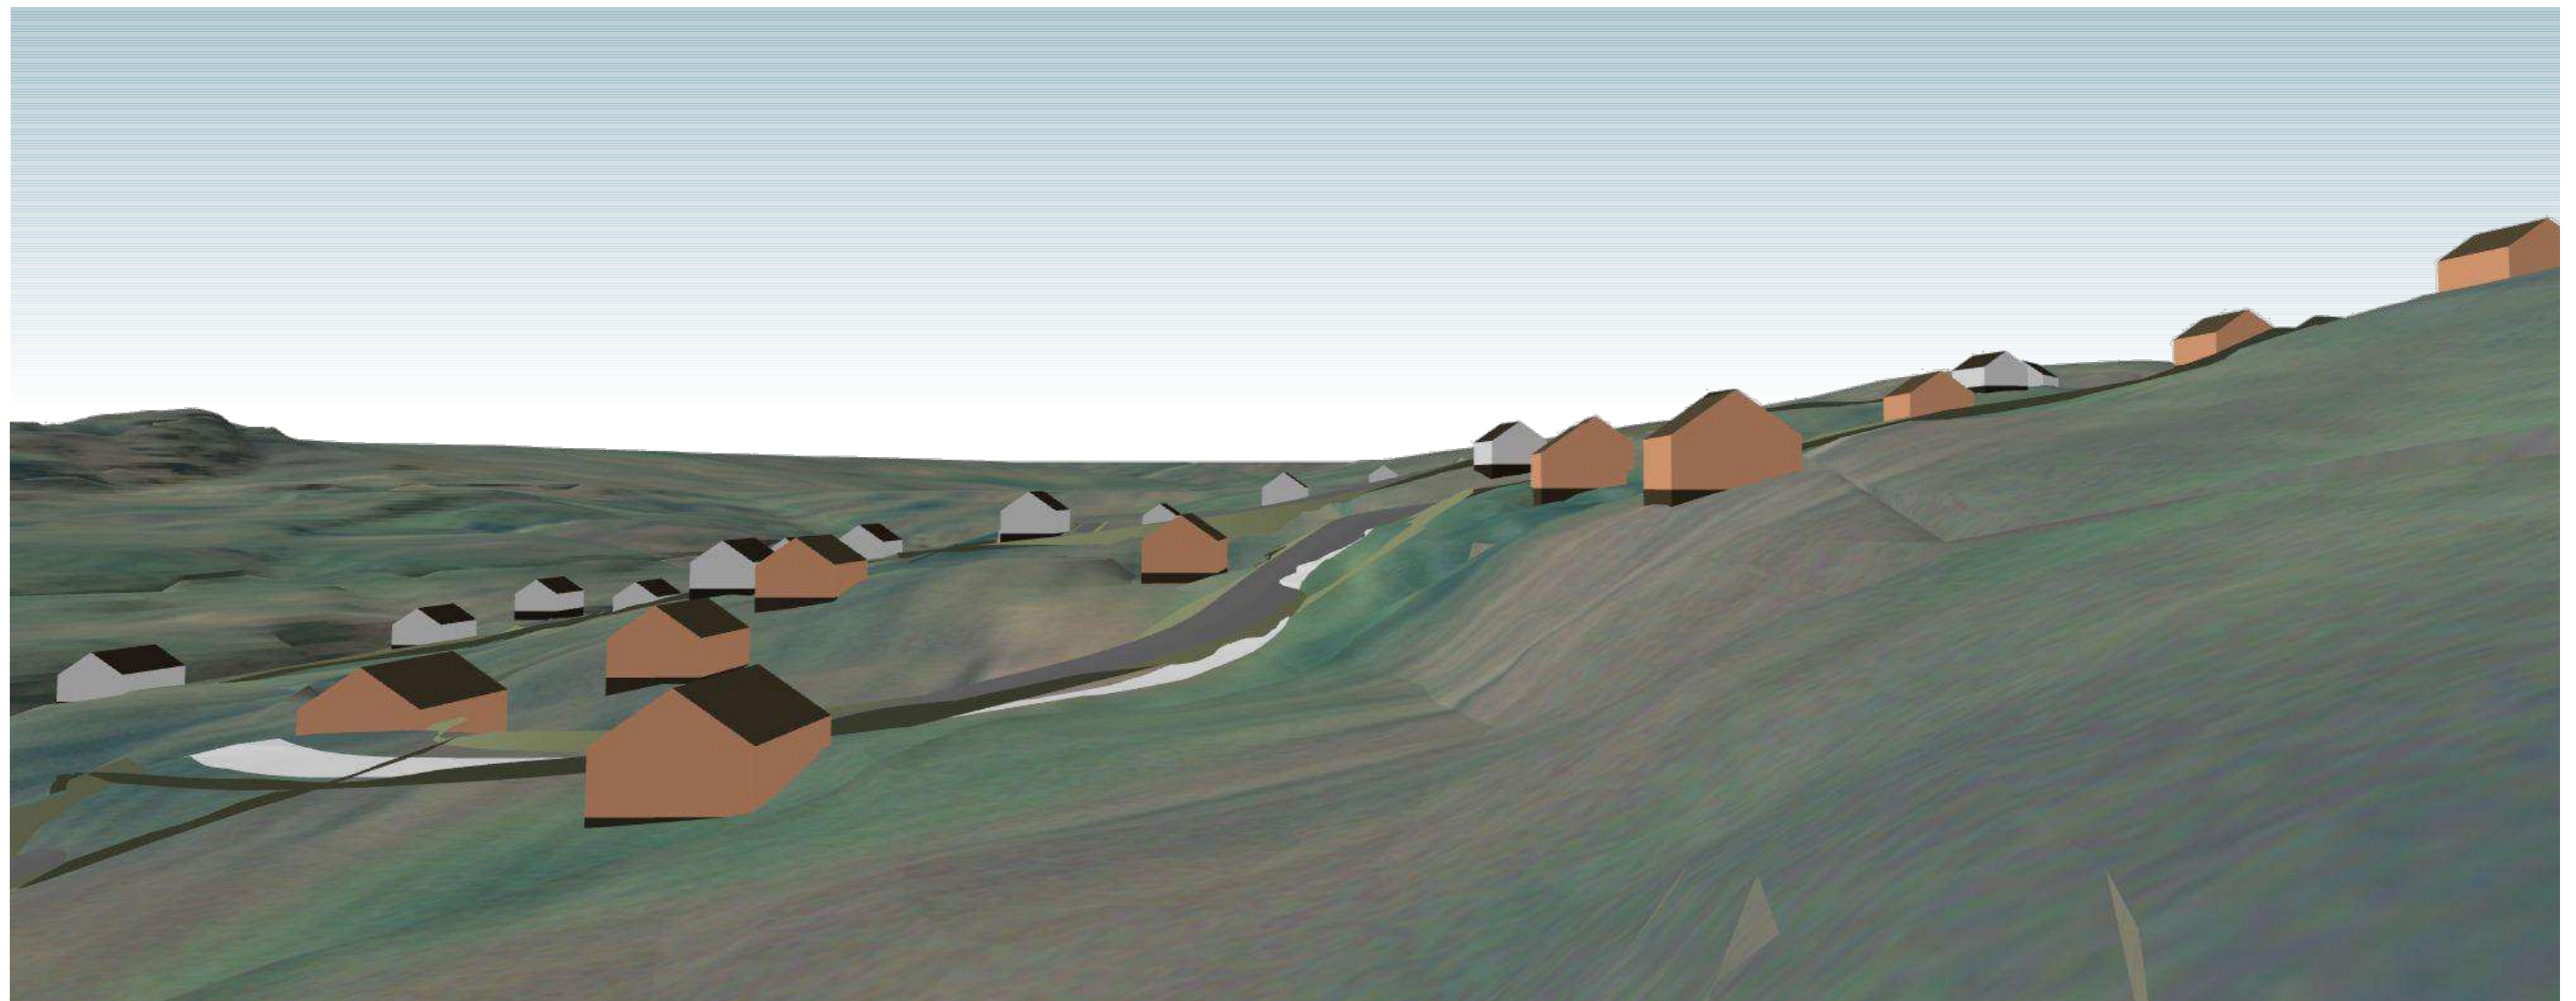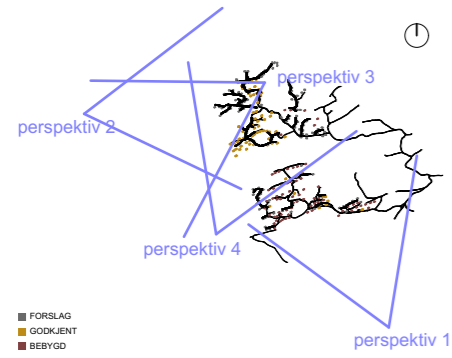

Planlagt bebyggelse - forslag ny plan

- eksisterende bebyggelse
- nytt - forslag fortetting
- godkjent i gjeldende plan

Kun tegninger merket "arbeidstegninger" kan benyttes som produksjonstegninger.
 Opphavsrett: Tegninger kan ikke benyttes annerledes eller i en annen sammenheng enn forutsatt uten skriftlig samtykke fra On AS.

BIM med ArchiCAD 24 NOR Filplassering: BIMcloud: on-as - BIMcloud as a Service/23 087 Tørsetmarka/Landskapsmodell

Rev	Nr	Beskrivelse	Dato	Sign	Kontr





Orkdalsveien 82
 7300 Orkanger
 tlf 72 48 40 20
www.on-as.no

Tegning
Perspektiv 3-2
Landskapsanalyse Tørsetmarka
Tørsetmarka vest
6657 Rindal

Fase. Søknad		Dato opprettet 06.07.2023	Gnr./Bnr./Festenr. 68/3/0/0 m.fl	Mål:	Tegningsnr. A10-7
Størrelse: A3	Prosjektnr. 23 087	Sign.	Kontroll	Godkjent	Rev. ID

Perspektiv 4

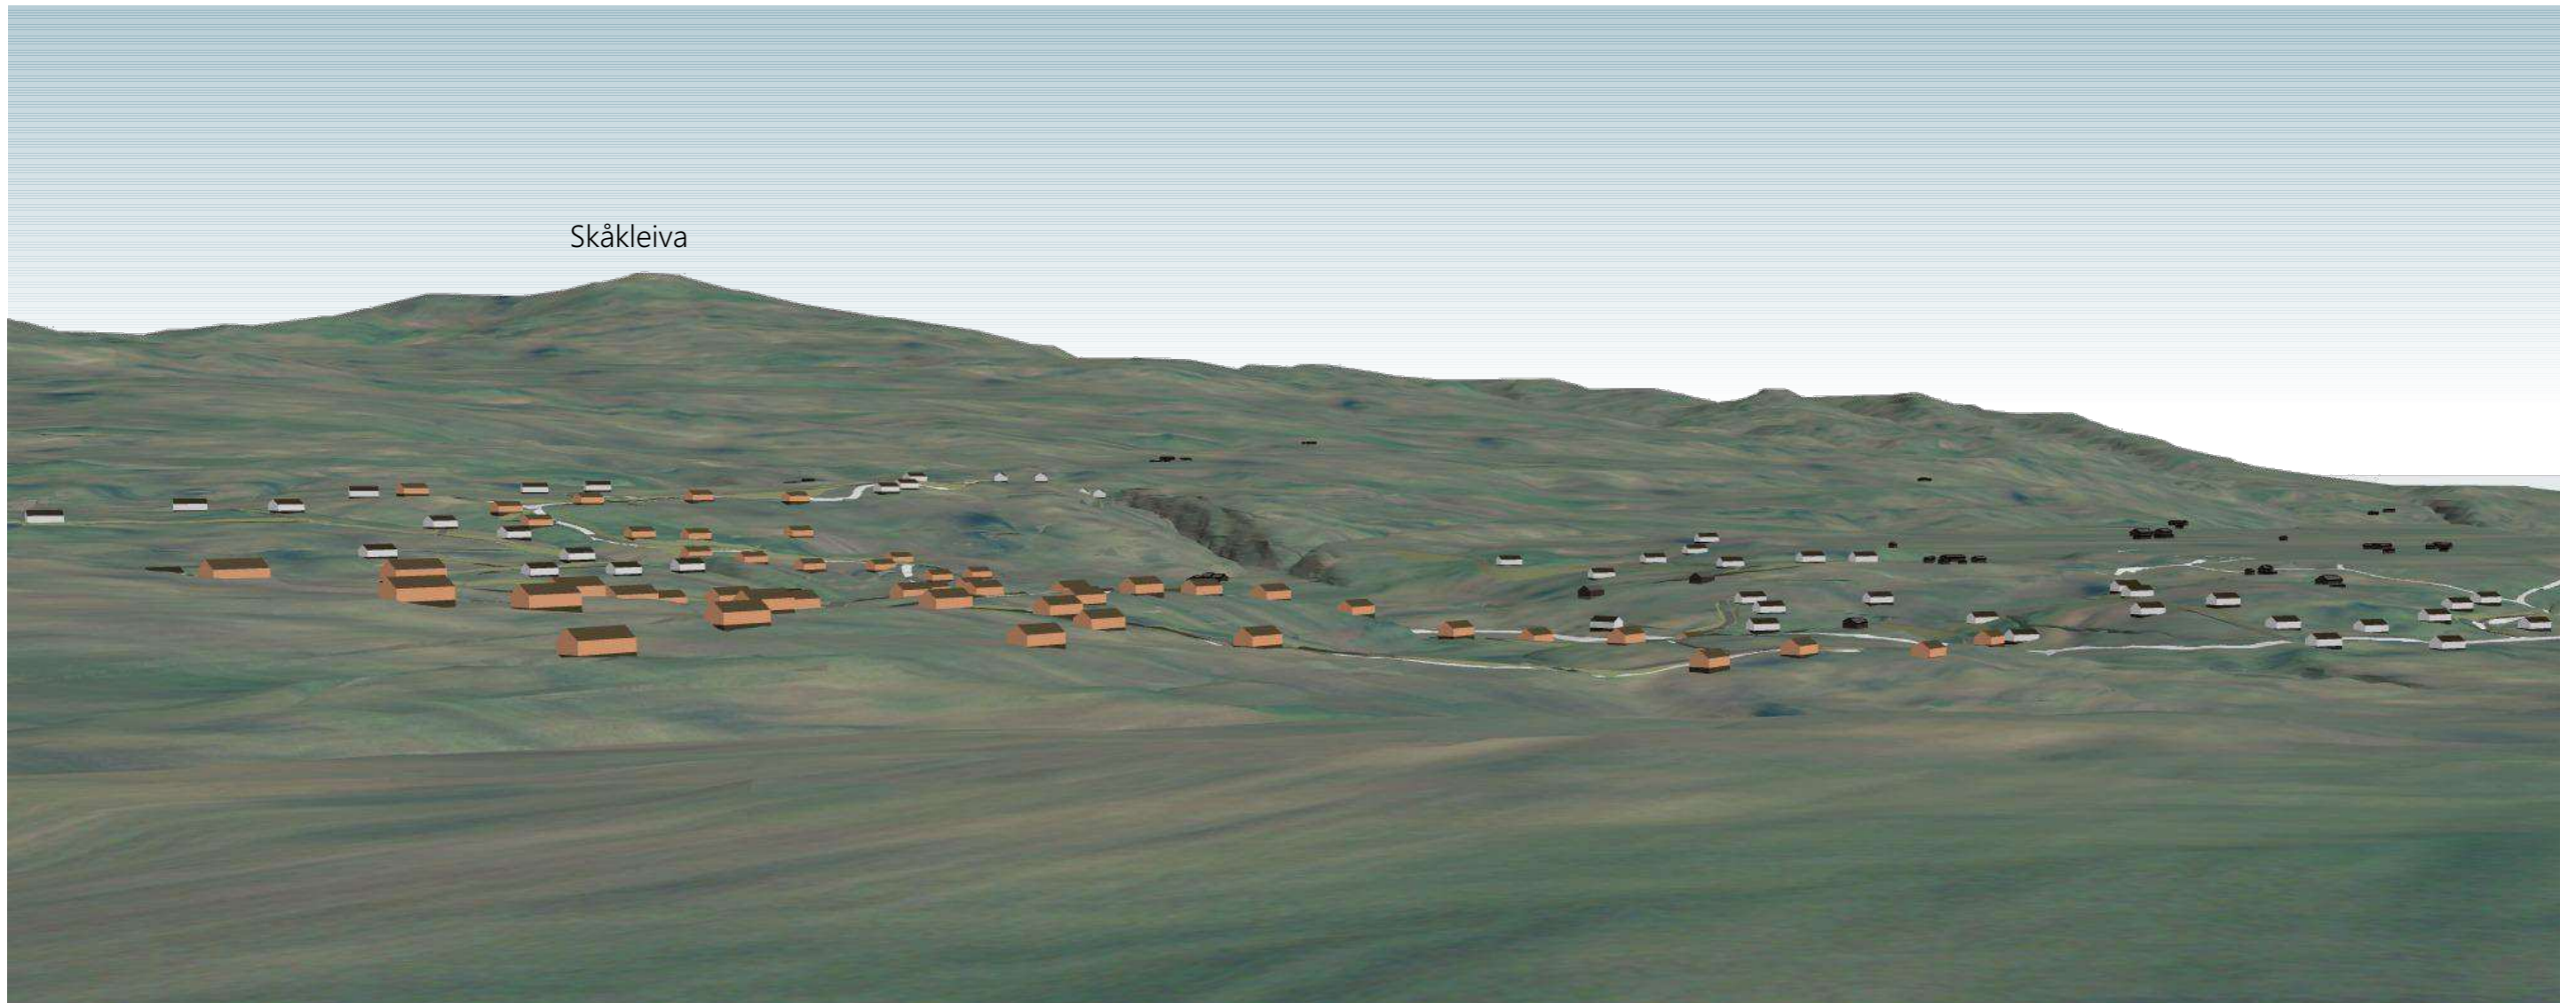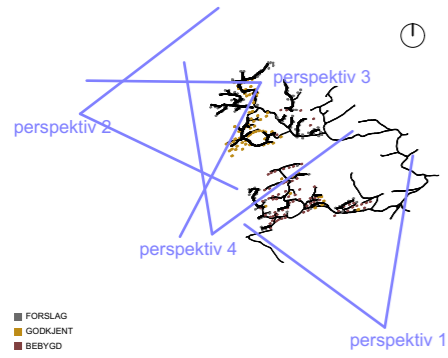

Planlagt bebyggelse - forslag ny plan

eksisterende bebyggelse

nytt - forslag fortetting

godkjent i gjeldende plan

Kun tegninger merket "arbeidstegninger" kan benyttes som produksjonstegninger.
 Opphavsrett: Tegninger kan ikke benyttes annerledes eller i en annen sammenheng enn forutsatt uten skriftlig samtykke fra On AS.

BIM med ArchiCAD 24 NOR Filplassering: BIMcloud: on-as - BIMcloud as a Service/23 087 Tørsetmarka/Landskapsmodell

Rev	Nr	Beskrivelse	Dato	Sign	Kontr



Orkdalsveien 82
 7300 Orkanger
 tlf 72 48 40 20
 www.on-as.no

Tegning
Perspektiv 4-2
Landskapsanalyse Tørsetmarka
Tørsetmarka vest
6657 Rindal

Fase. Søknad		Dato opprettet 06.07.2023	Gnr./Bnr./Festenr. 68/3/0/0 m.fl	Mål:	Tegningsnr. A10-9
Størrelse: A3	Prosjektnr. 23 087	Sign.	Kontroll	Godkjent	Rev. ID