


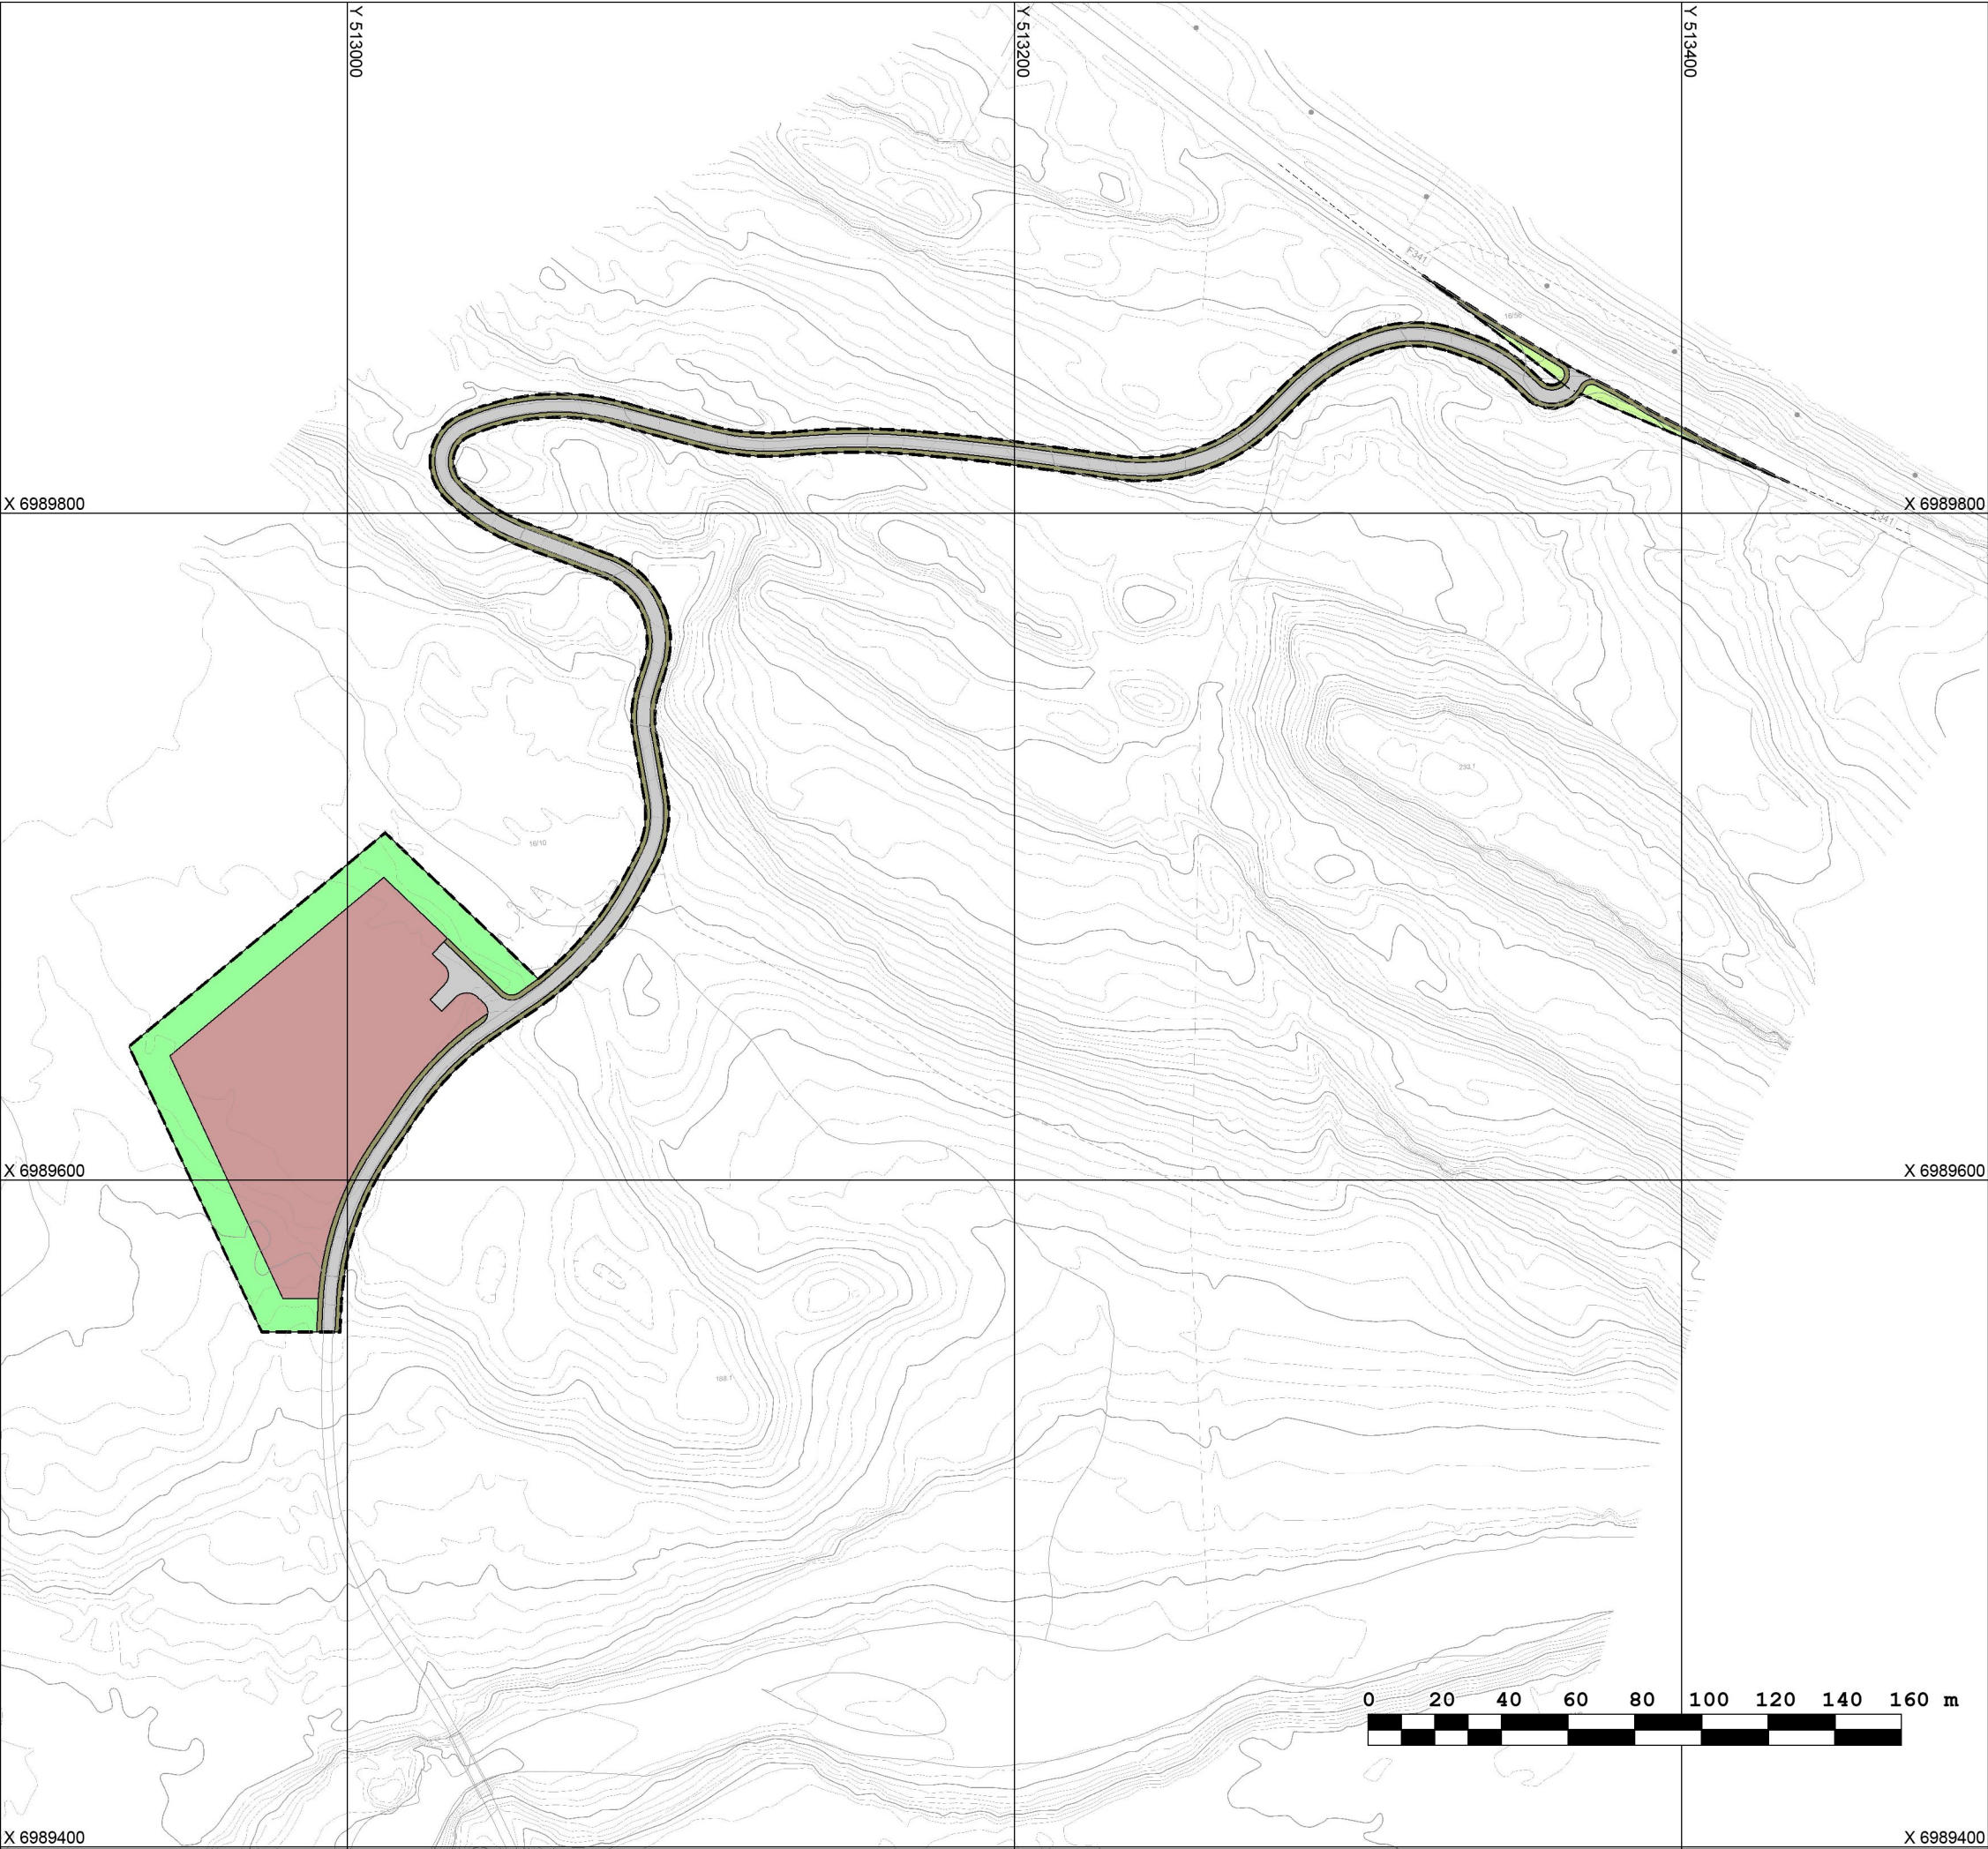

Detaljregulering for

PlanID: 506120180001

Løset masseuttak

Med bestemmelser i eget tekstdokument

Vedtatt av Rindal kommunestyre i sak ____/____ den _____.2019, med hjemmel i plan- og bygningslovens § 12-12.

Saksbehandling og revisjoner	Dato
Kommunestyrets vedtak:	
2. gangs behandling	
Offentlig ettersyn fram til	
1. gangs behandling	
Reguleringsforslag	
Kunngjøring om oppstart av planarbeid	22.03.2019

Arealformål i følge plan- og bygningslovens § 12-5

Bebyggelse og anlegg

Masseuttak

Samferdselsanlegg og teknisk infrastruktur

Kjørevei

Annen veigrunn - grøntareal

Landbruks-, natur- og friluftsmål samt reindrift

Landbruks-, natur- og friluftsmål samt reindrift (LNFR)

Grønnstruktur

Vegetasjonsskjerm

Hensynssoner i følge plan- og bygningslovens § 12-6

Frisiktsone ved vei (6m x 110m)

Linjetema

Planens begrensnig

Formålsgrense

Sikringssonegrense

Frisiktlinje

Kartgrunnlag: FKB n1

Koordinatsystem: EUREF 89 sone 32

Utskriftsdato: 30.08.2019

Ekvidistanse: 1m / 5m

Høydegrunnlag: NN 1954

Målestokk: 1:2000

Utarbeidet av: